


舞台の高さ	75cm
間口	10m
舞台奥行	5.65m
高さ	3.7m
すのこ高さ	5.5m

照明系コンセント	
□2	フロアコンセント 30A C型 2口
□3 2 1	フロアコンセント 30A C型 3口 (前FC1.2.3のみ20A)
■2	C型30A直電源 2口
■1	

音響系コンセント	
Ⓜ	マイクコンセント 2口
Ⓛ	インカムコンセント
Ⓢ	スピーカーコンセント

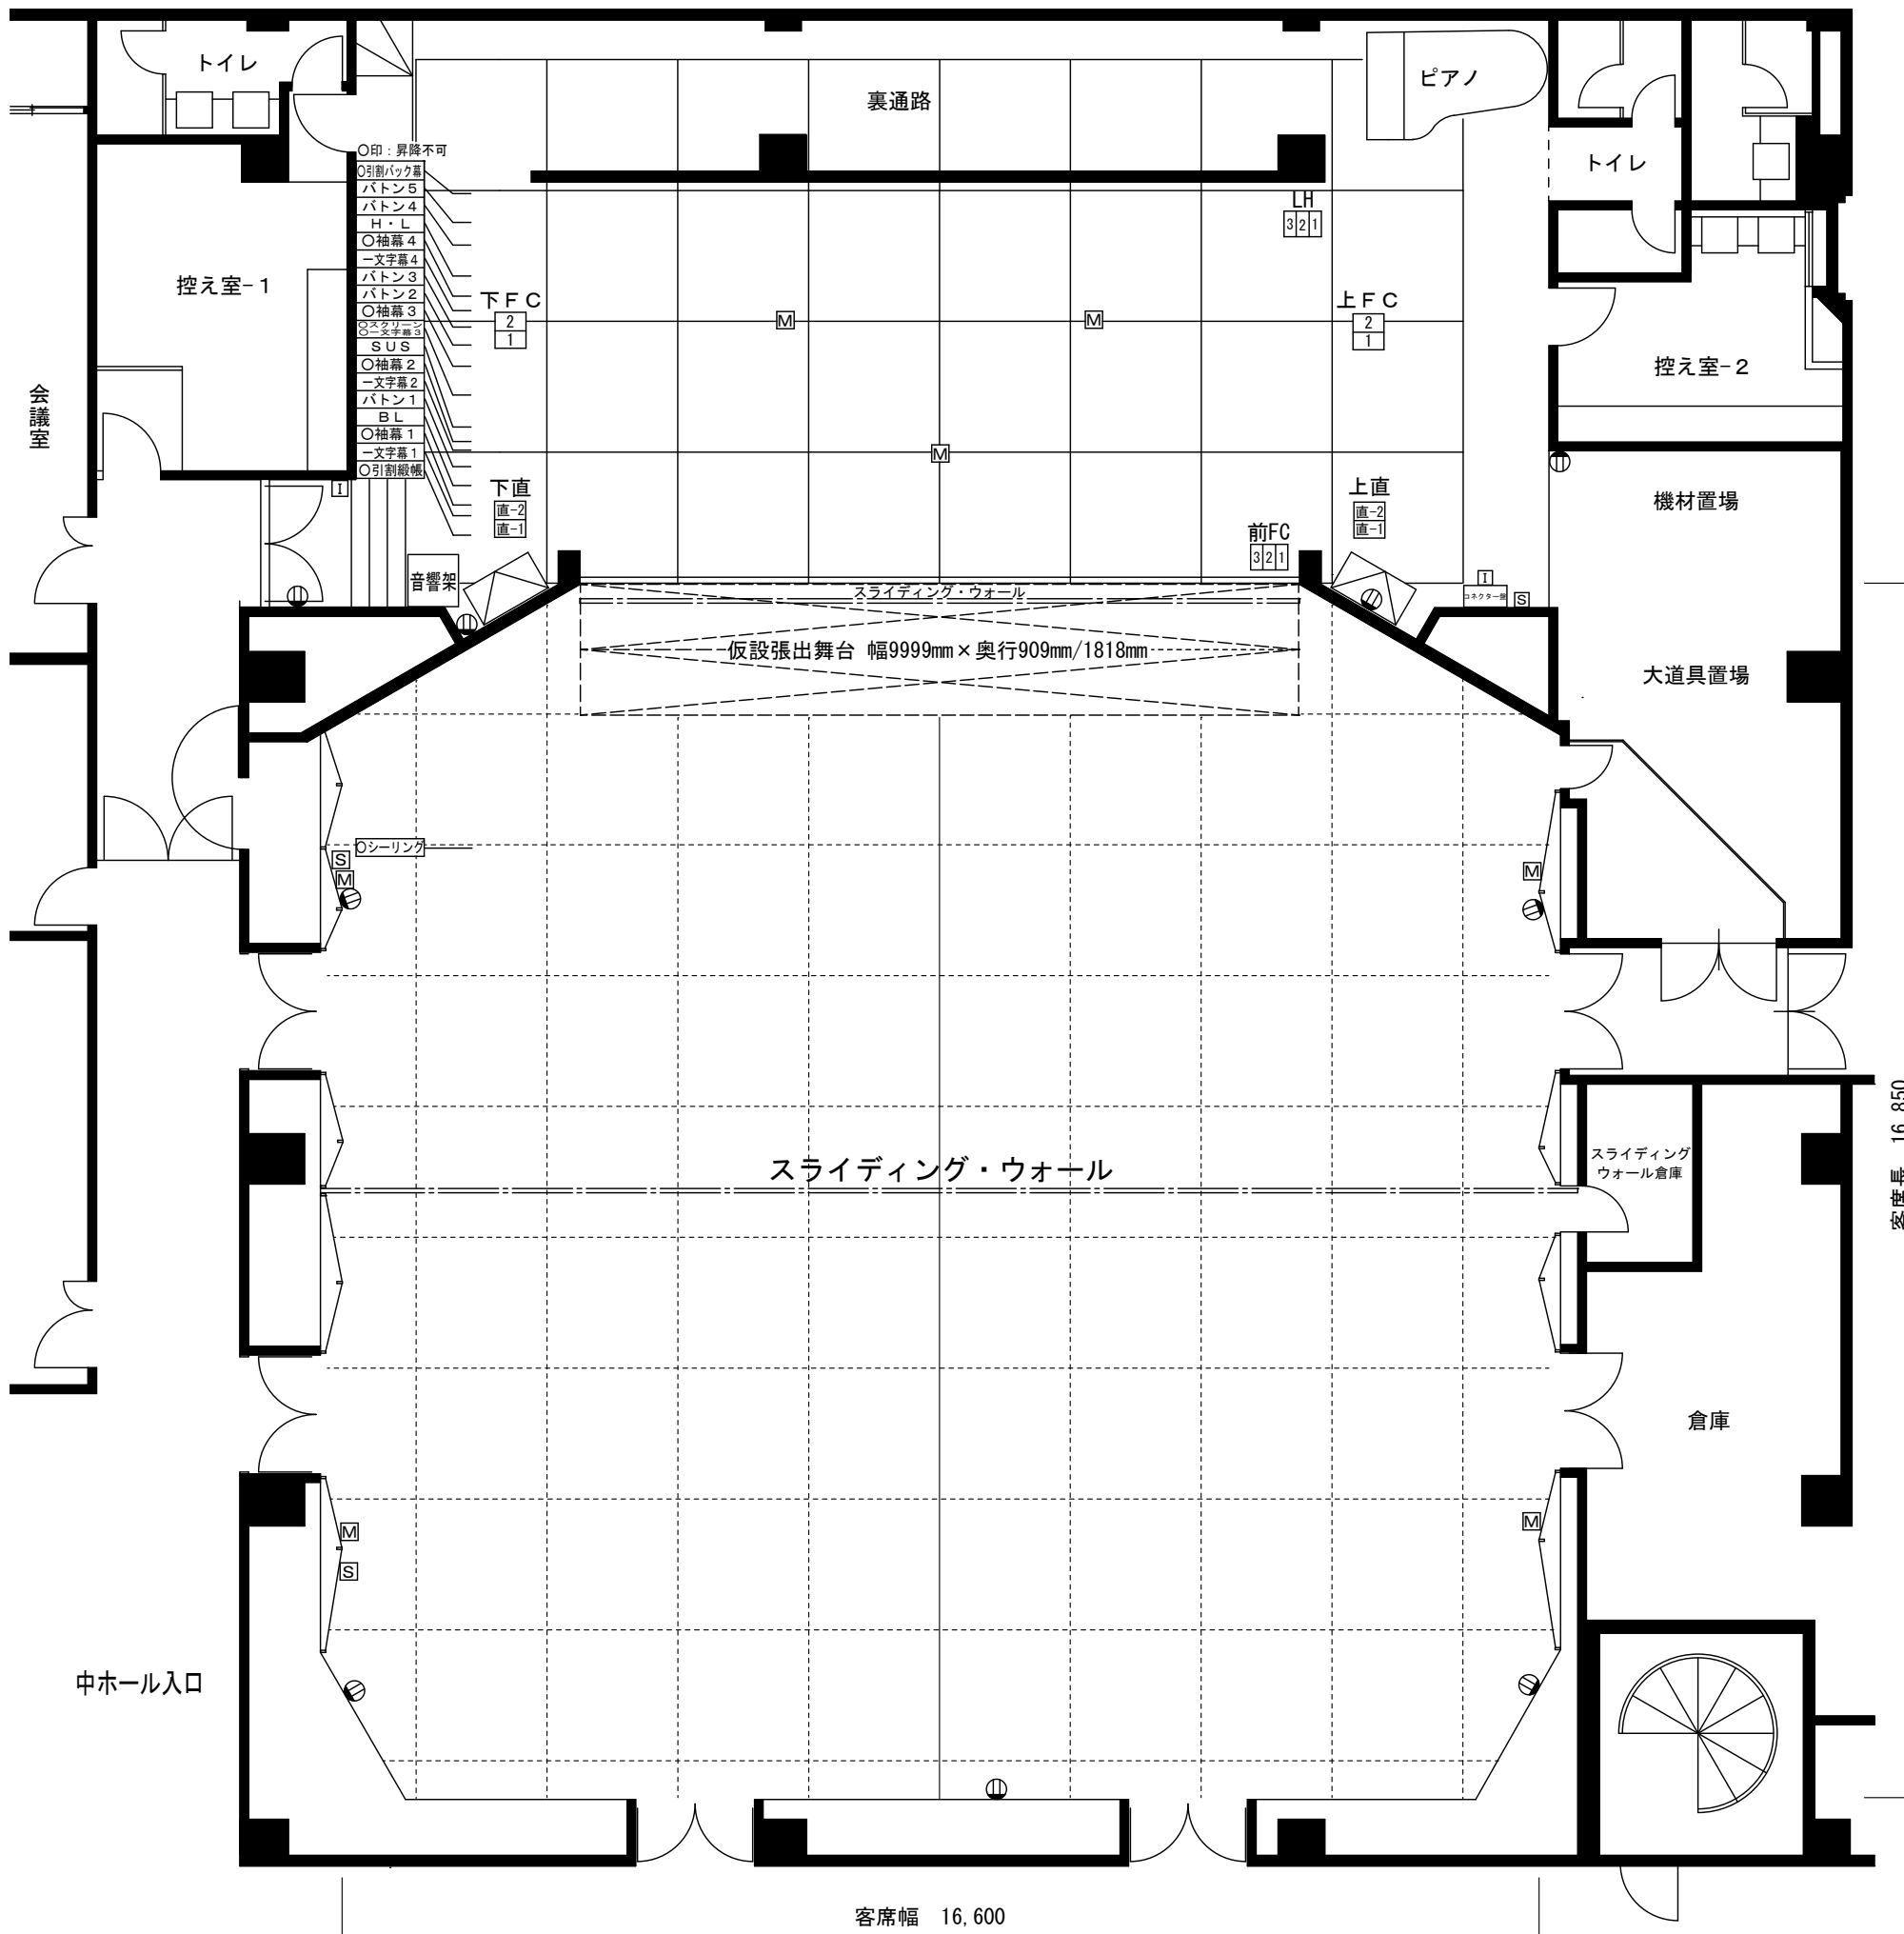

中ホール平面図  
SCALE : A3 1/100

宮古市民文化会館  
〒027-0023 岩手県宮古市磯鶏沖2-22  
TEL. 0193-63-2511 FAX. 0193-64-5445