宮古市民文化会館 中ホール断面図
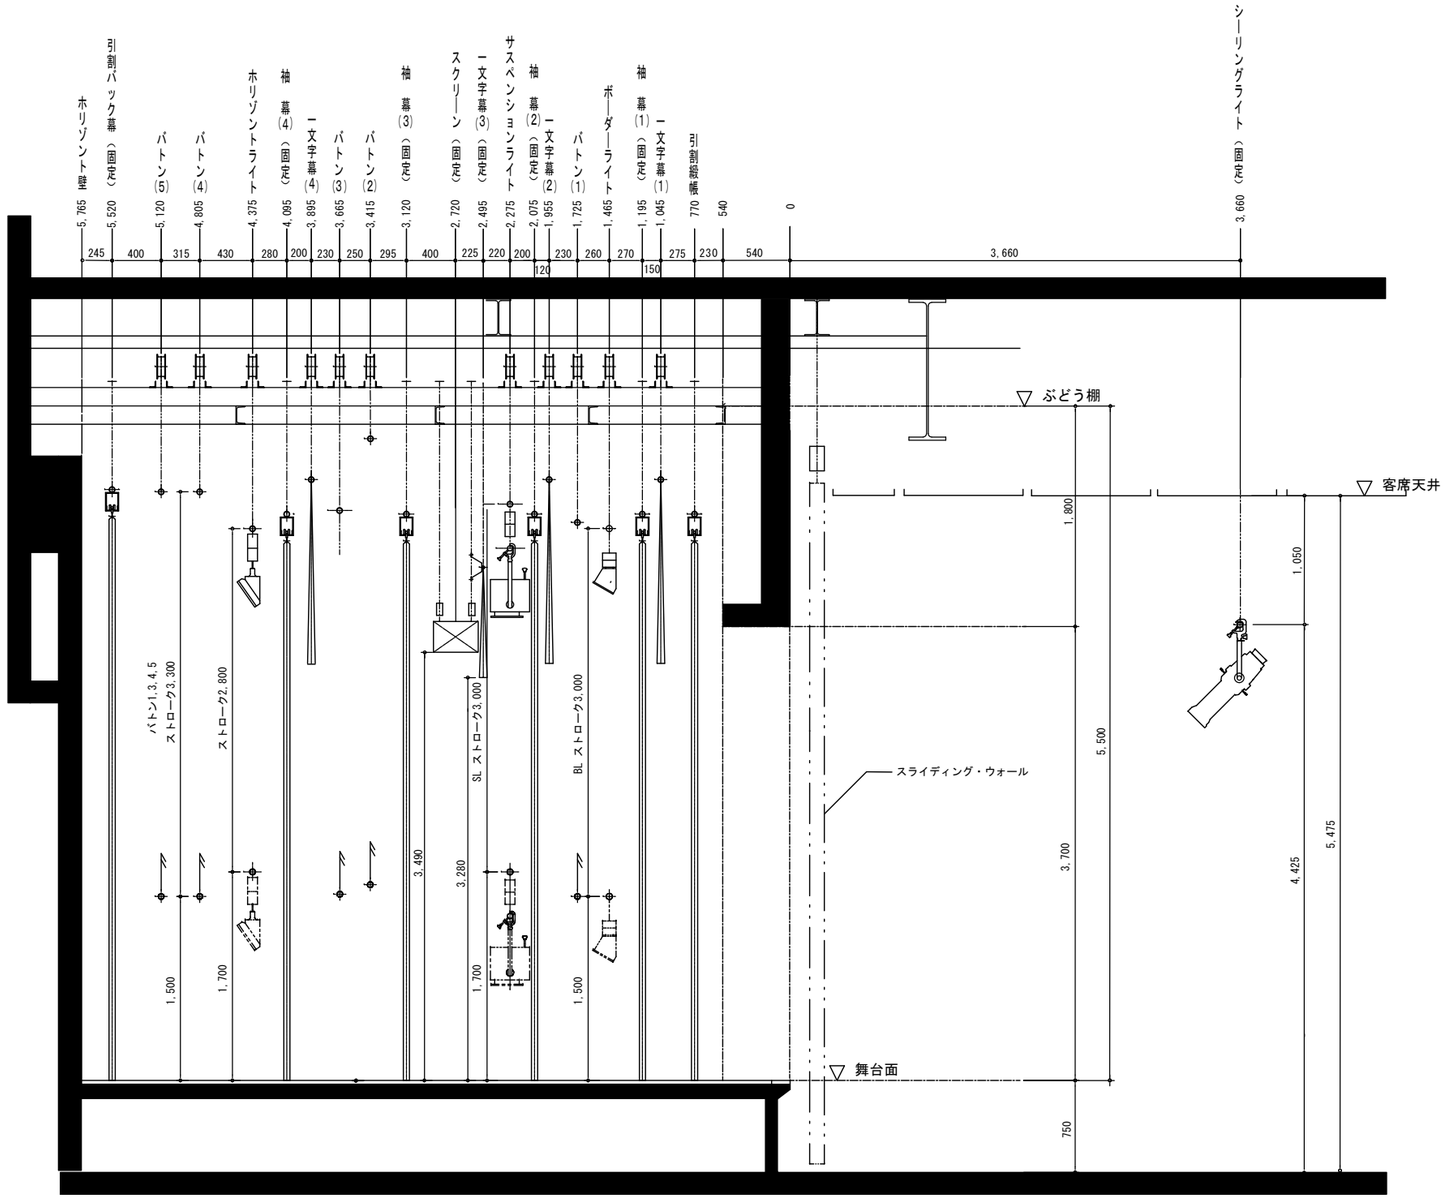
A3　S=1/50