宮古市民文化会館
中ホール断面図
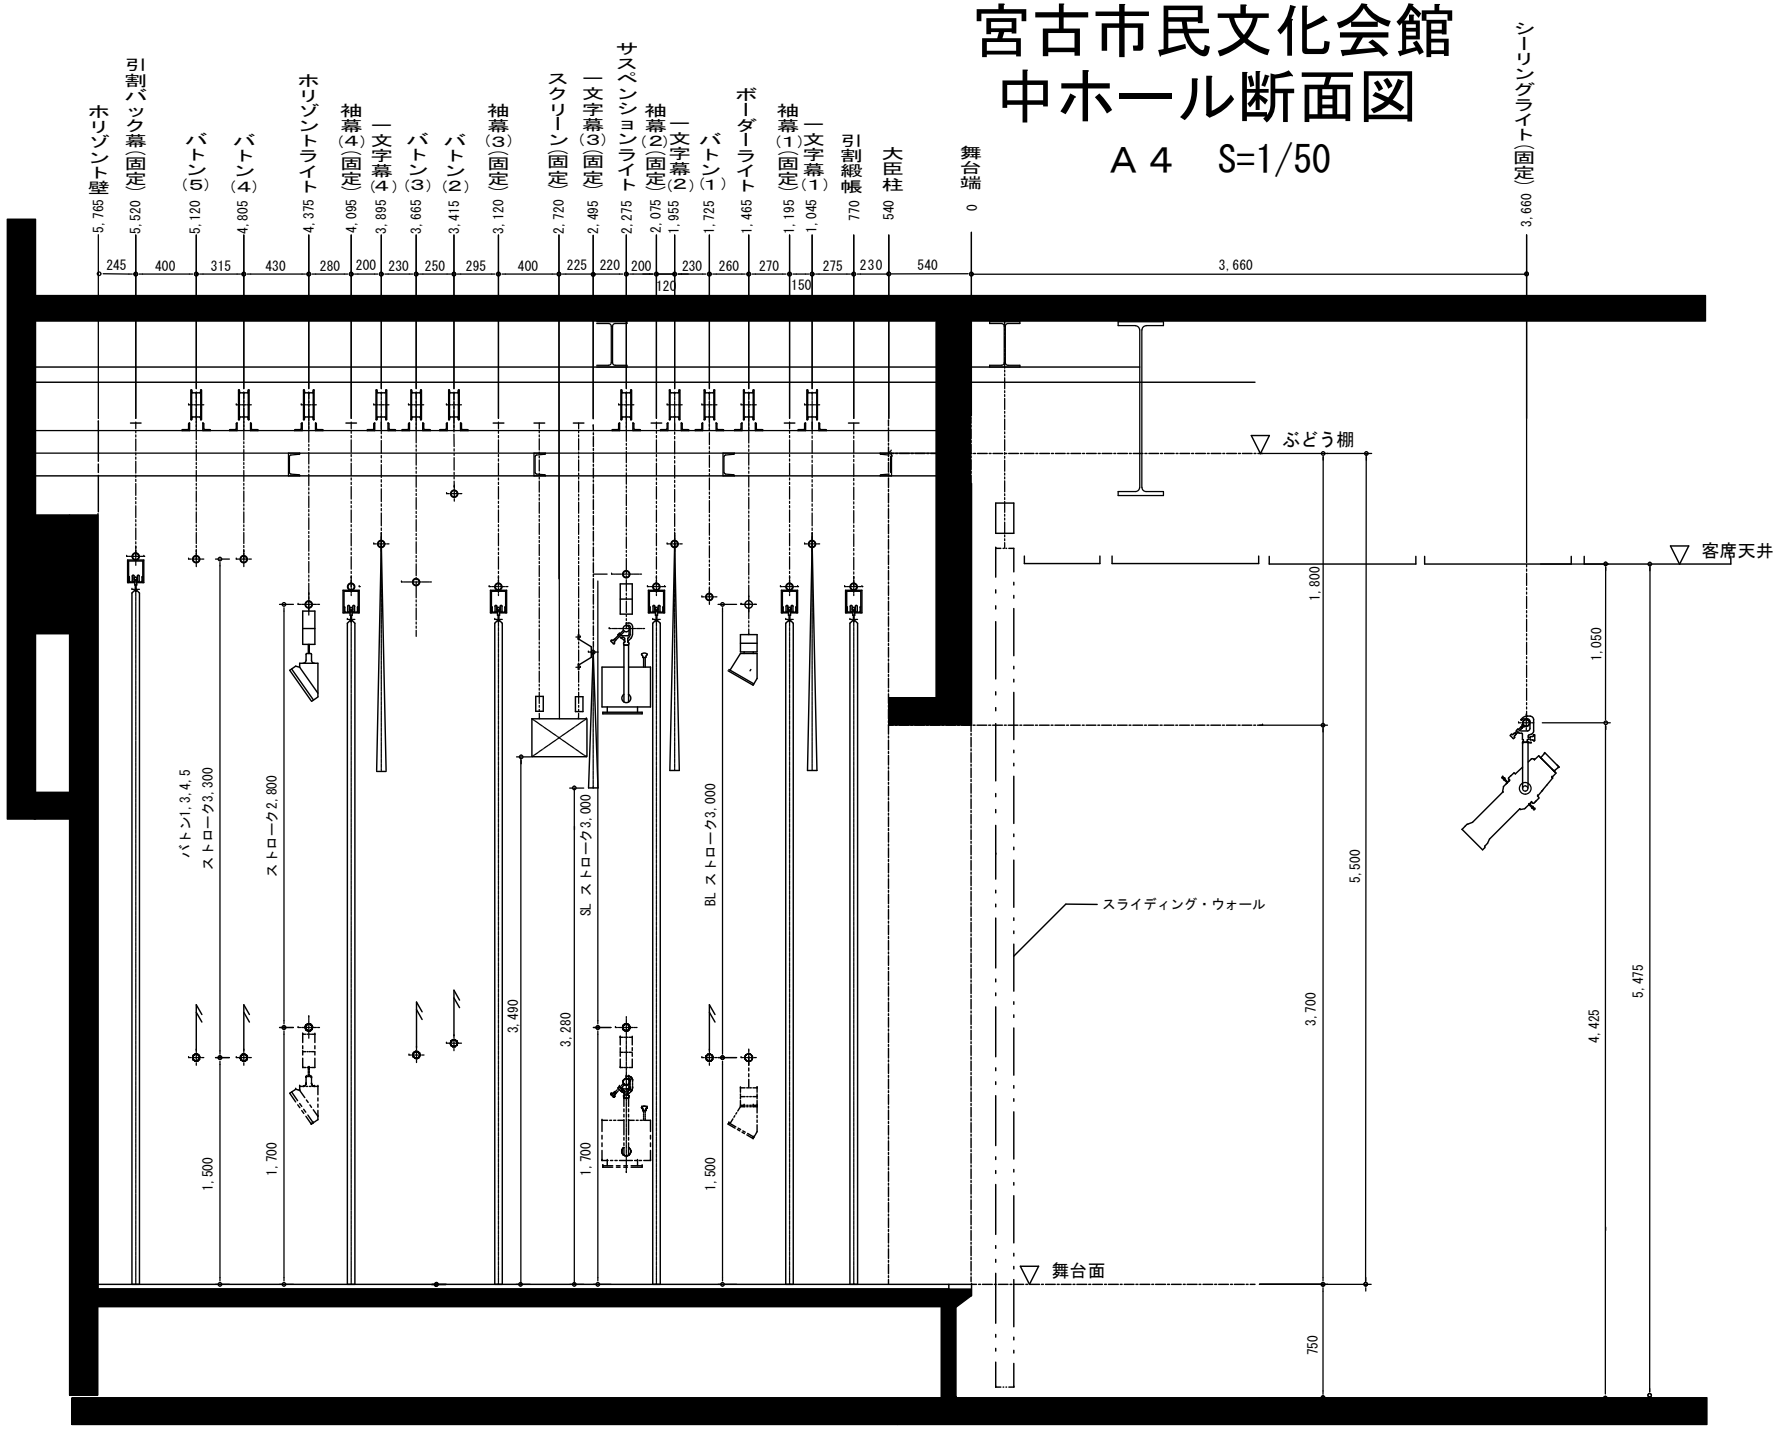
A４　S=1/50